
gr. Zlatna 1
1 : 5000
0
100 m
200 m
N


IDGPN Novi Gradac 1
IDGPN Novi Gradac 2
IDGPN karaula "Karika" Novi Gradac
IS farma "Novi Gradac"
Novi Gradac
GPN T2 "Novi Gradac"
Gr Novi Gradac
IS farma "Zlebina"
Gr Zlebina 2
Zlebina
1 : 5000
0 100 m 200 m
N


Žlebina
IDGPN Lug Gradinski 2
IDGPN Lug Gradinski 3
1 : 5000
100 m
200 m
N

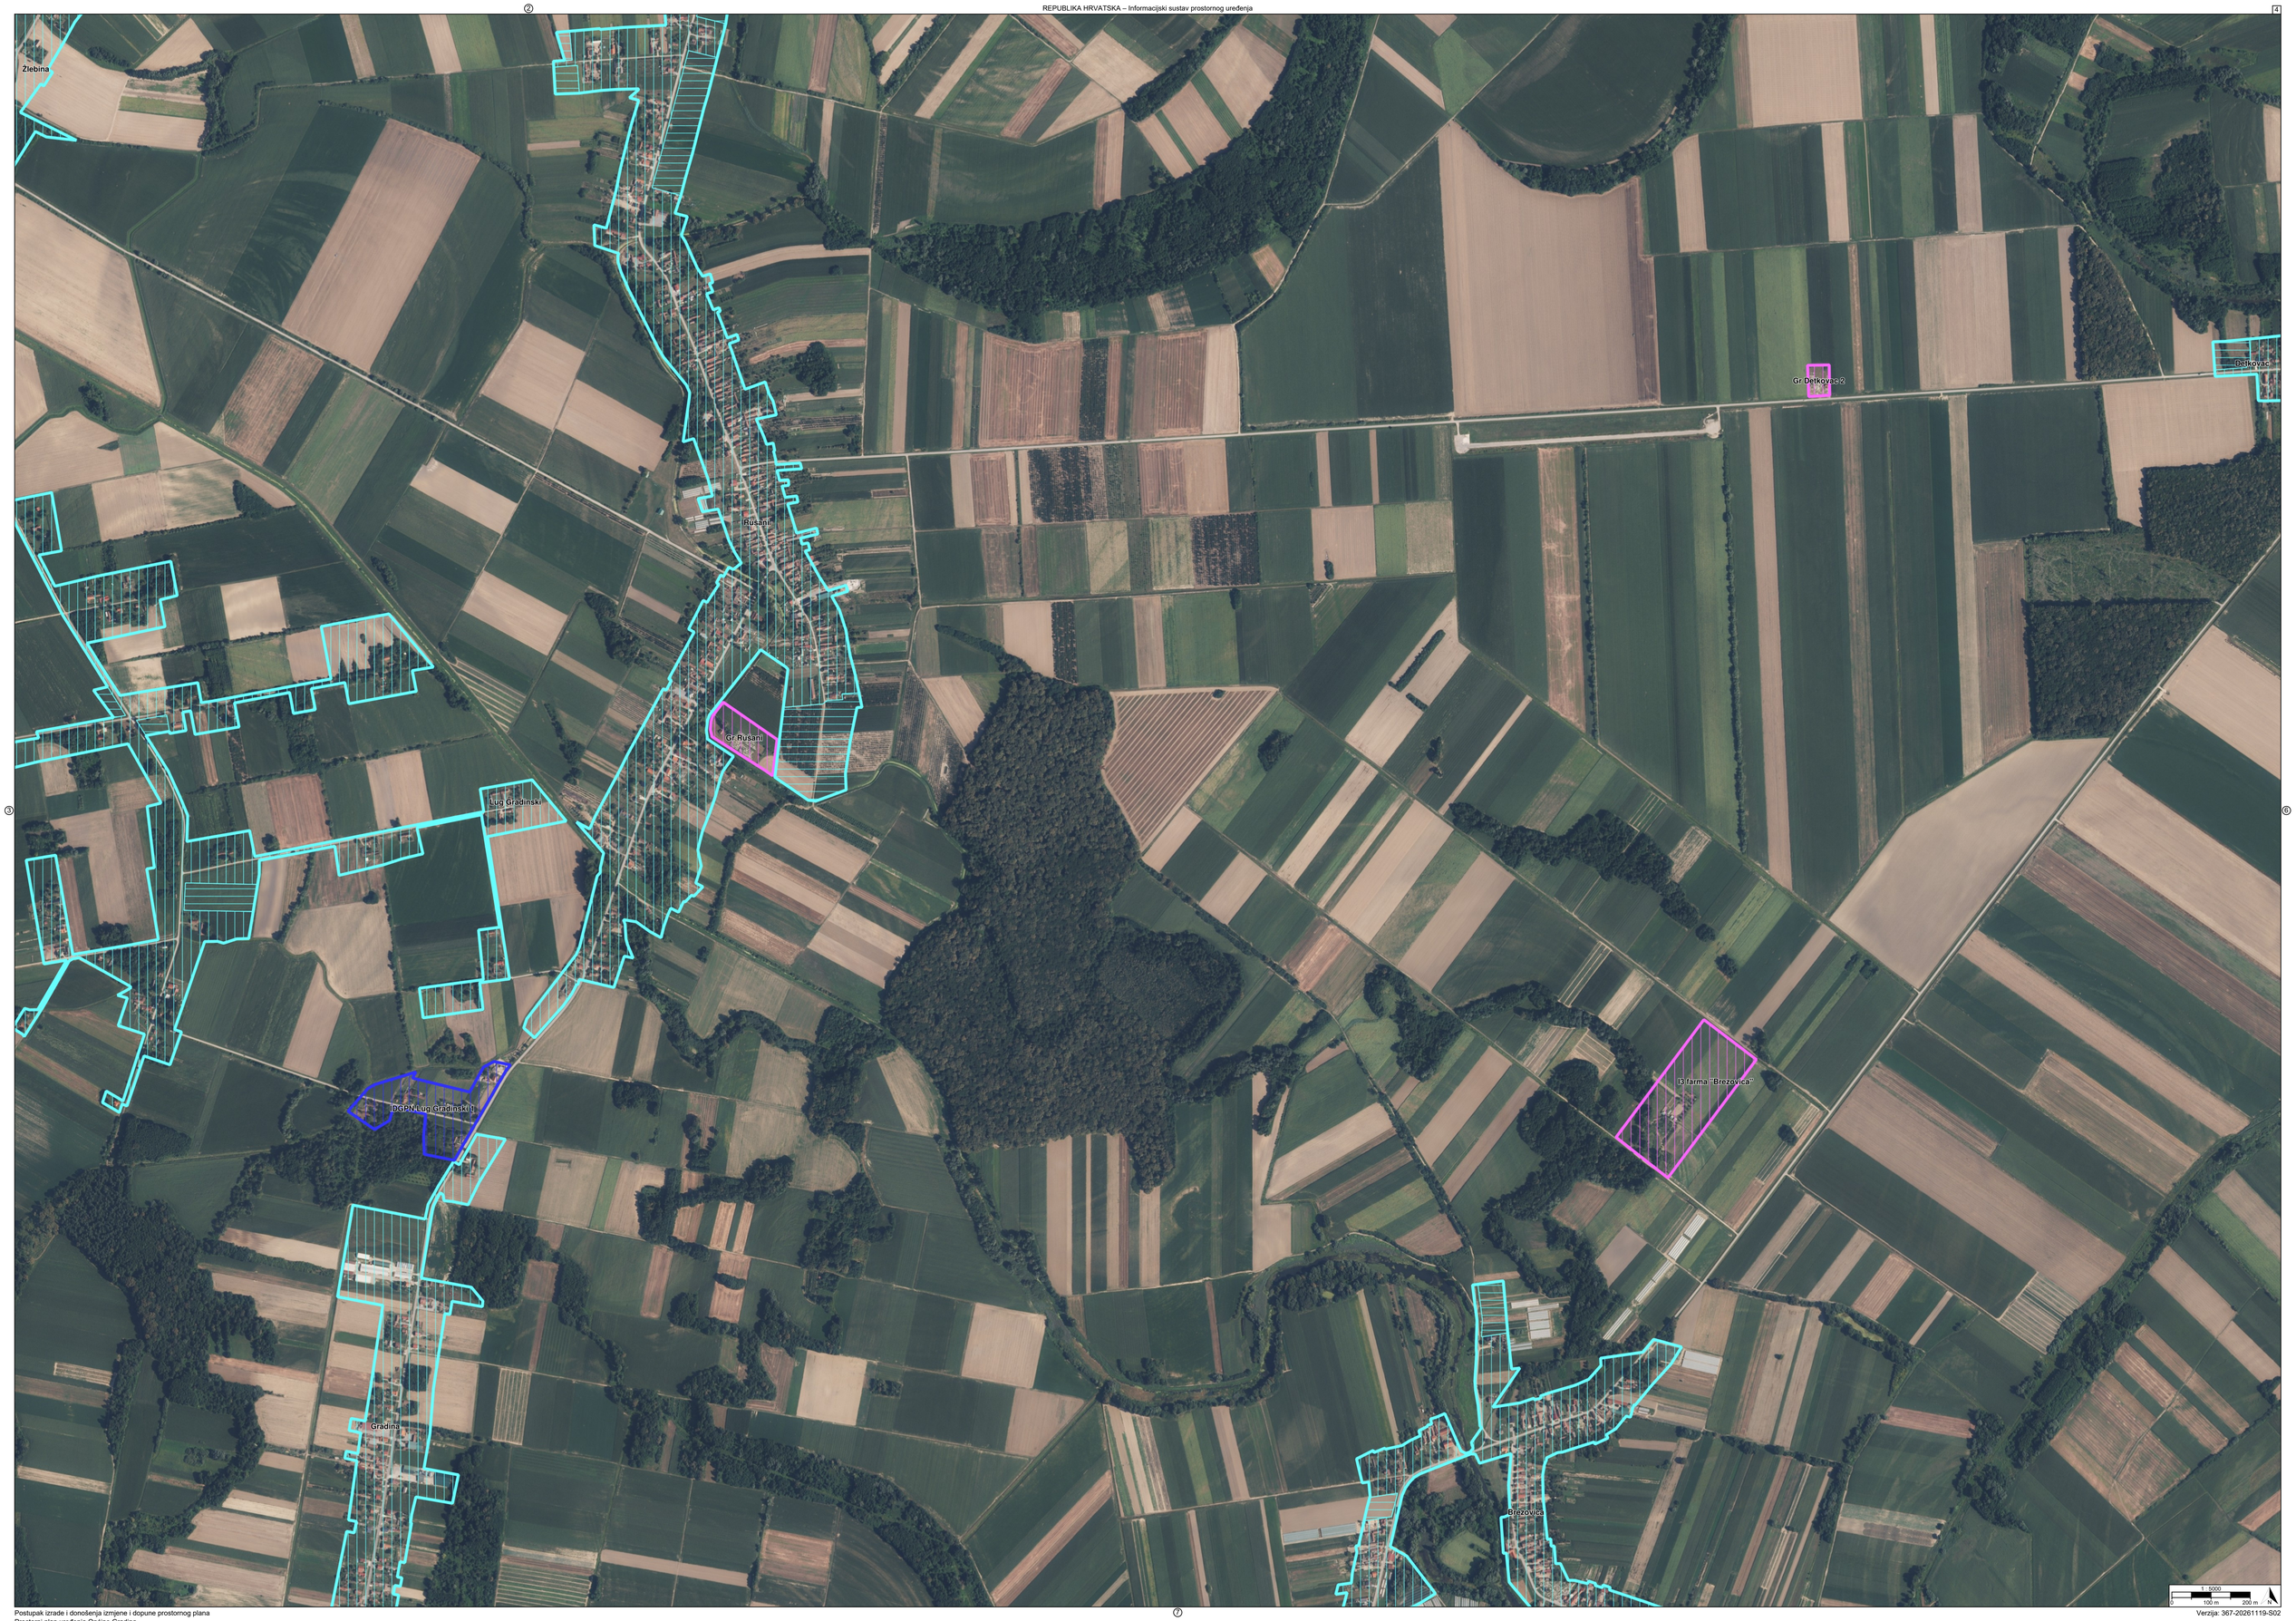
Žlebina
Rusani
Gr Rusani
Lug Gradinski
Gr Detkovac 2
Detkovac
IGCPN Lug Gradinski II
Gradina
IS farma "Brezovica"
Brezovica
1 : 5000
0 100 m 200 m
N

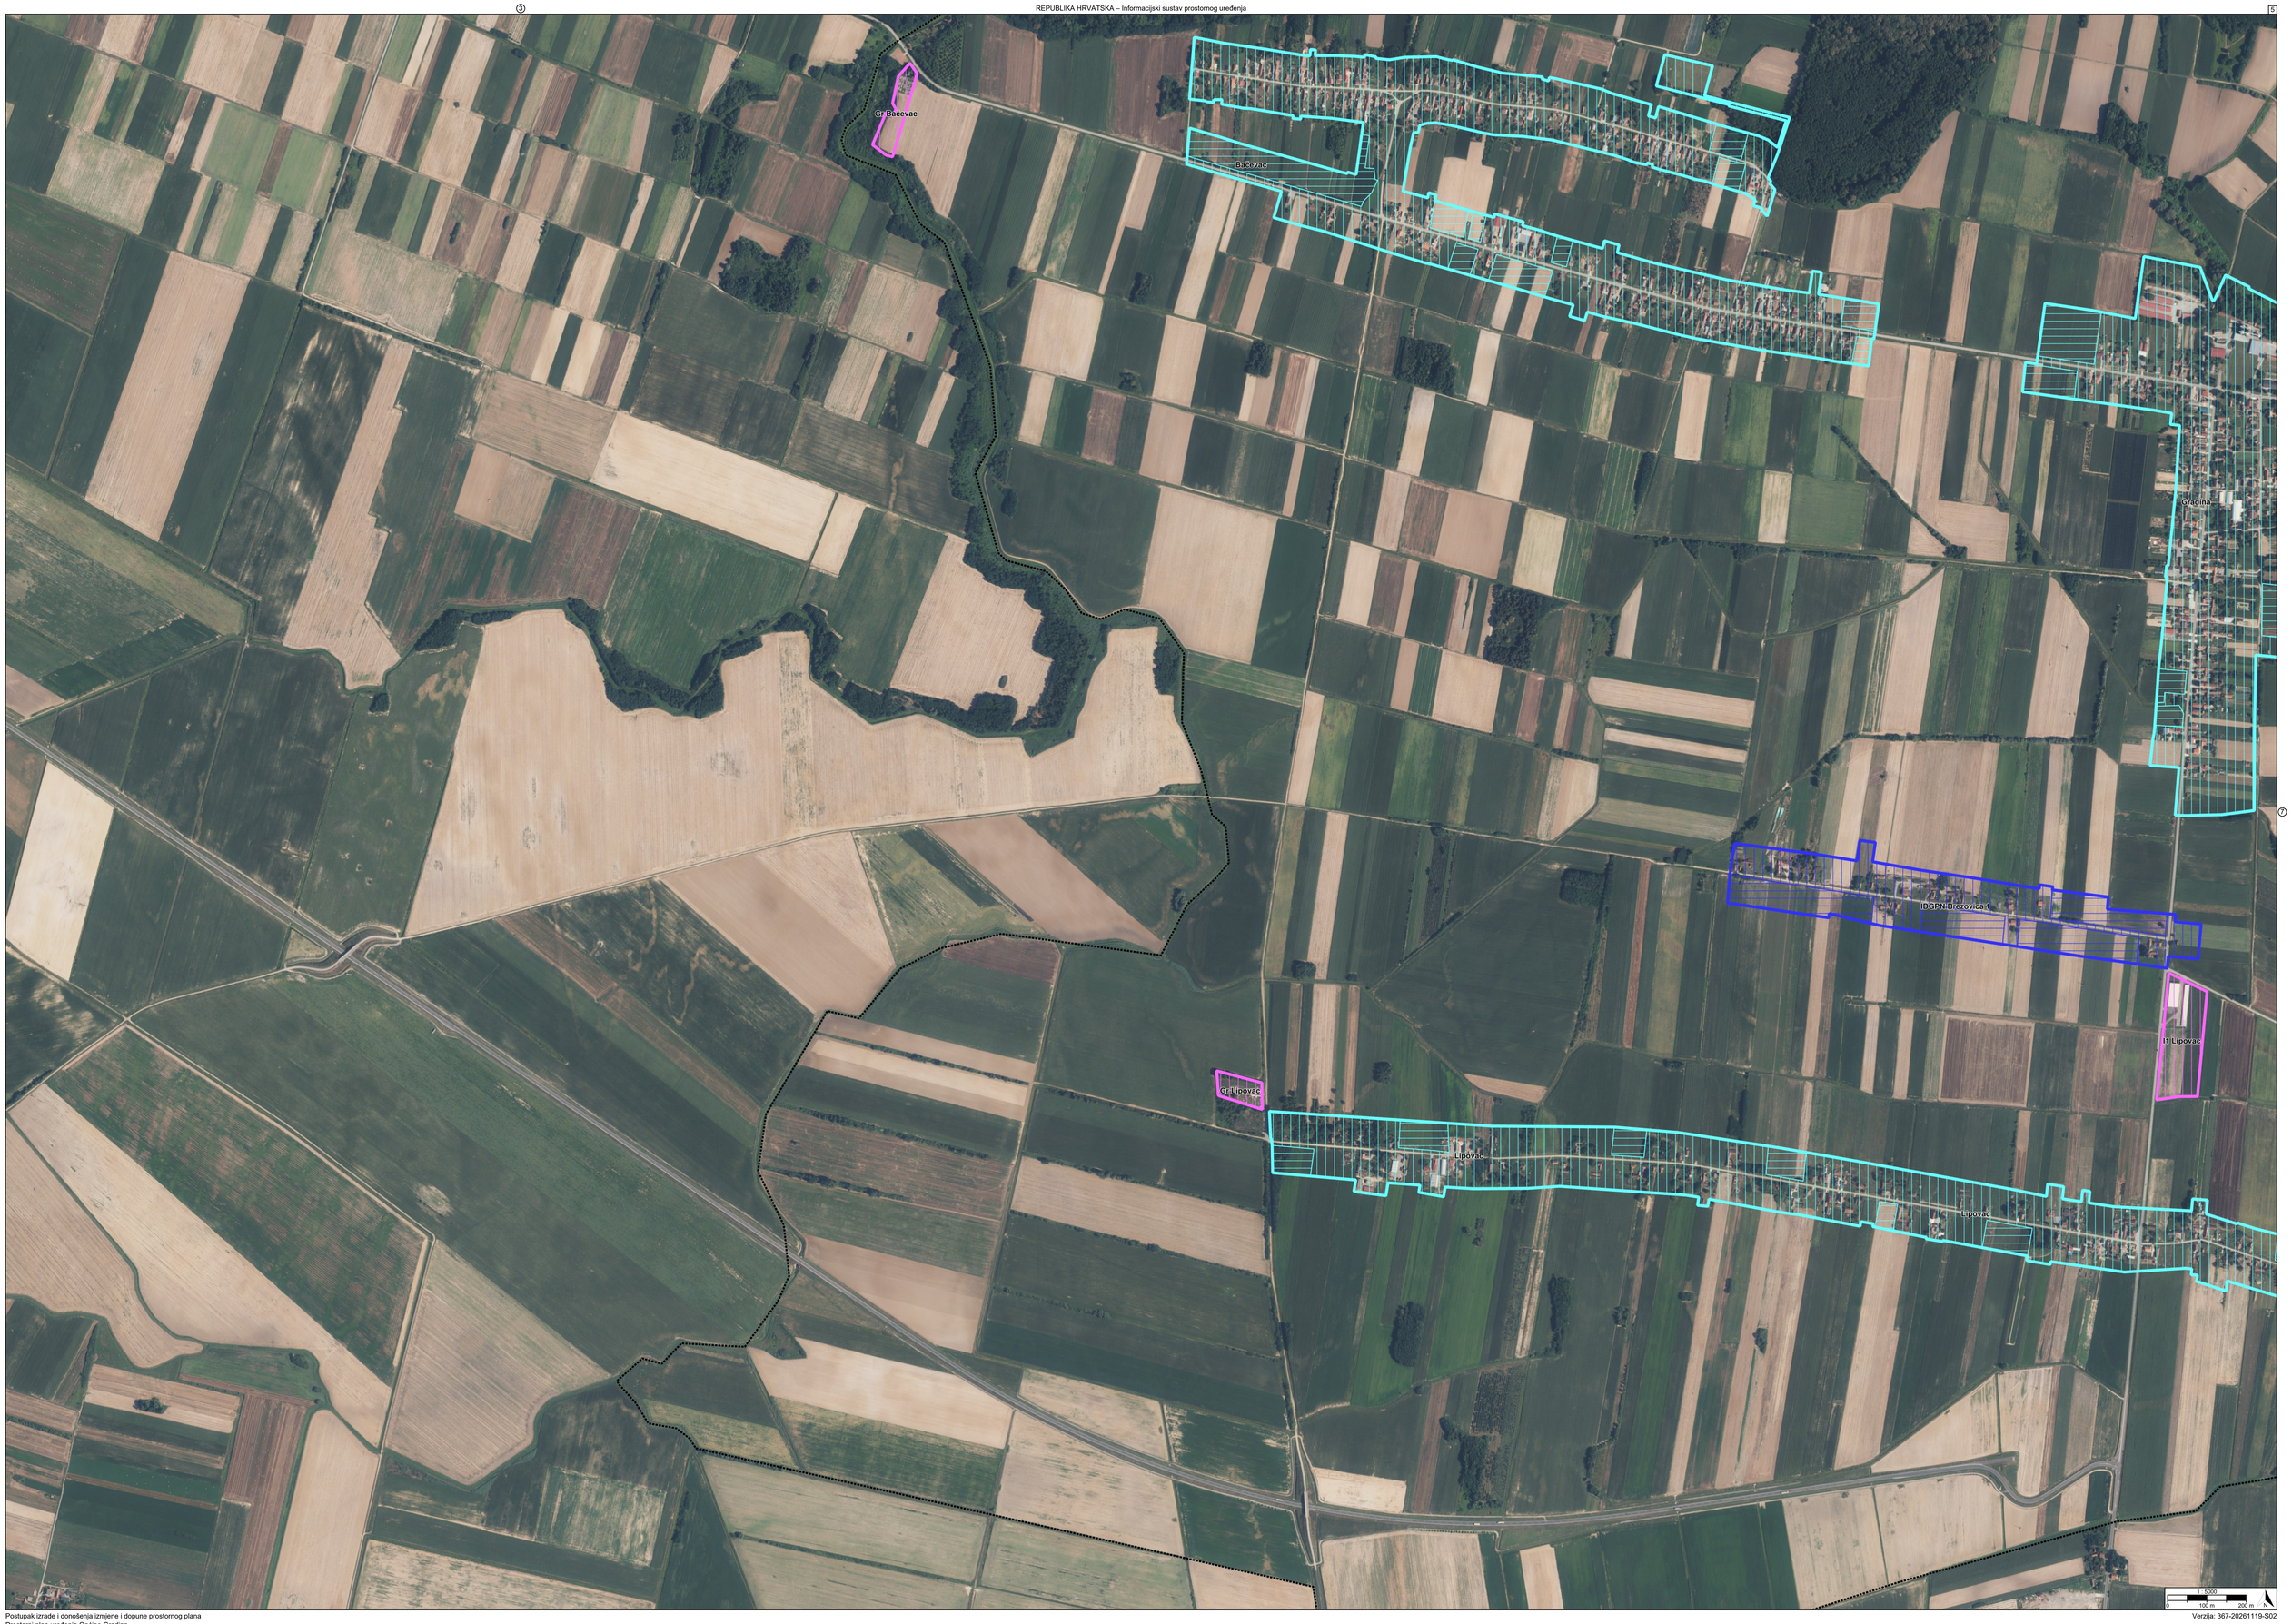
Gr. Bačevac
Bačevac
Gradina
IDGPN Brezovica I
Gr. Lipovac
Lipovac
Lipovac
Lipovac
0
100 m
200 m
N

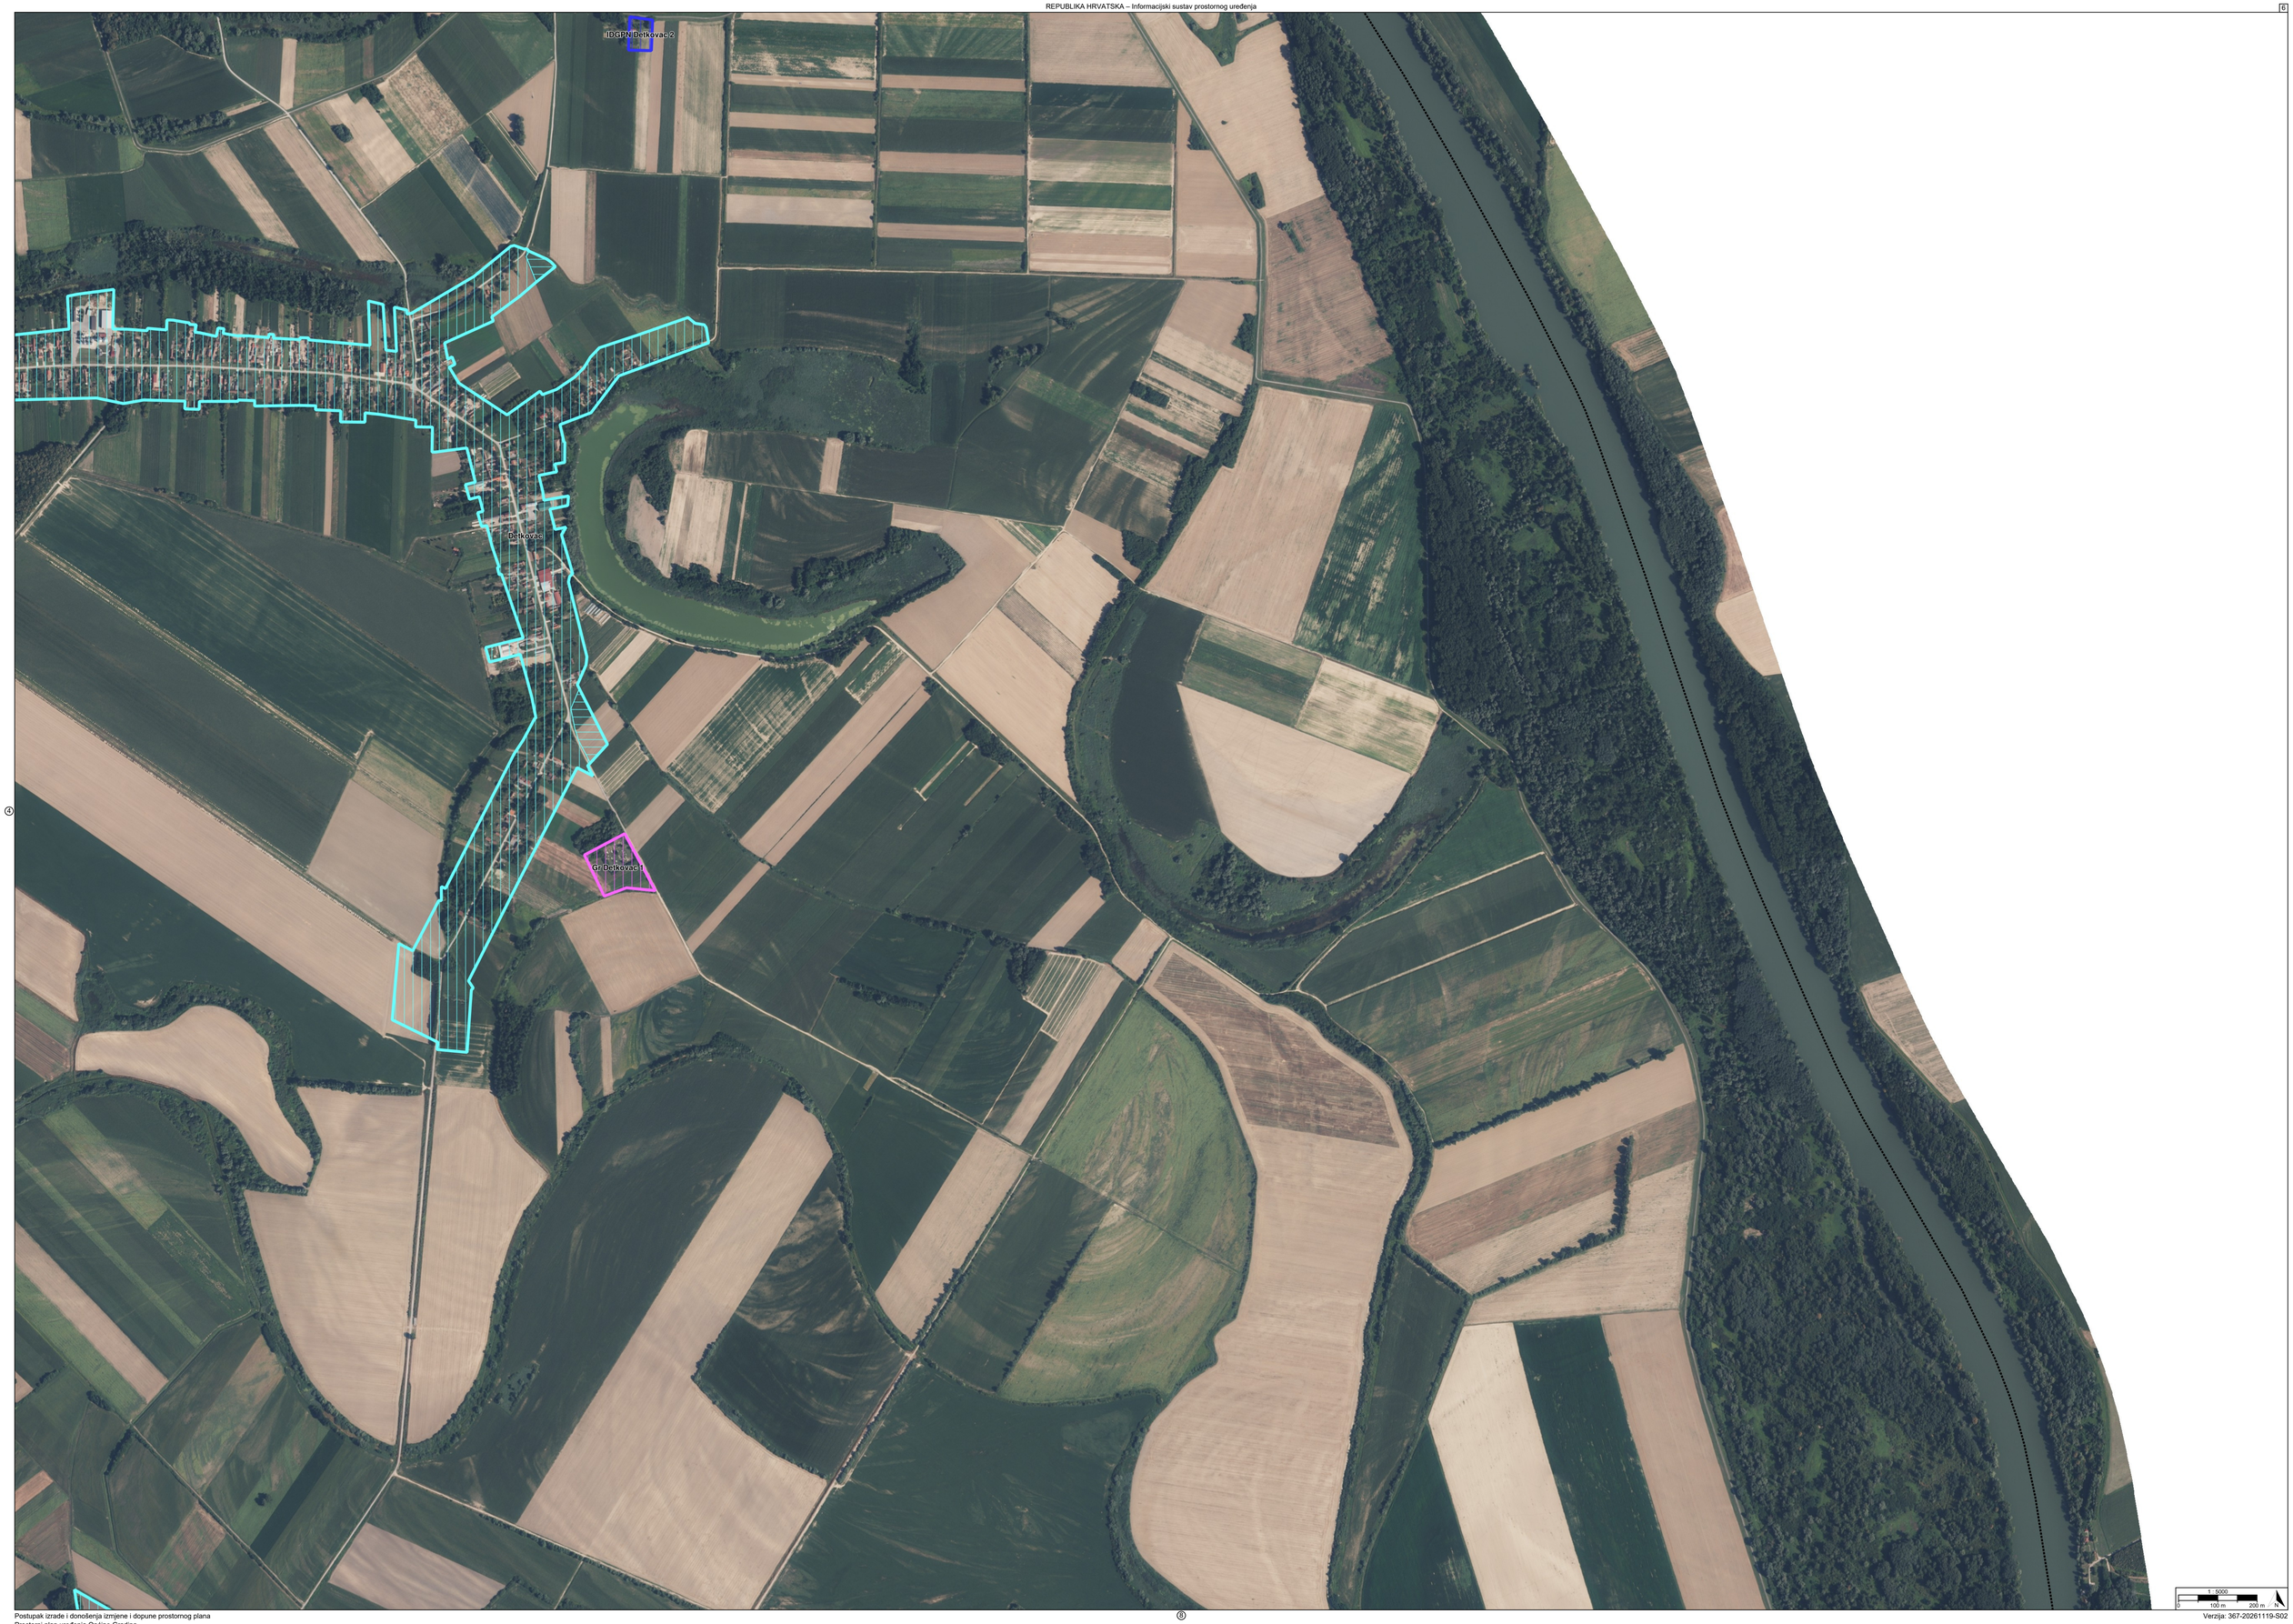
ID GPN Detkovac 2
Detkovac
Gr. Detkovac 1

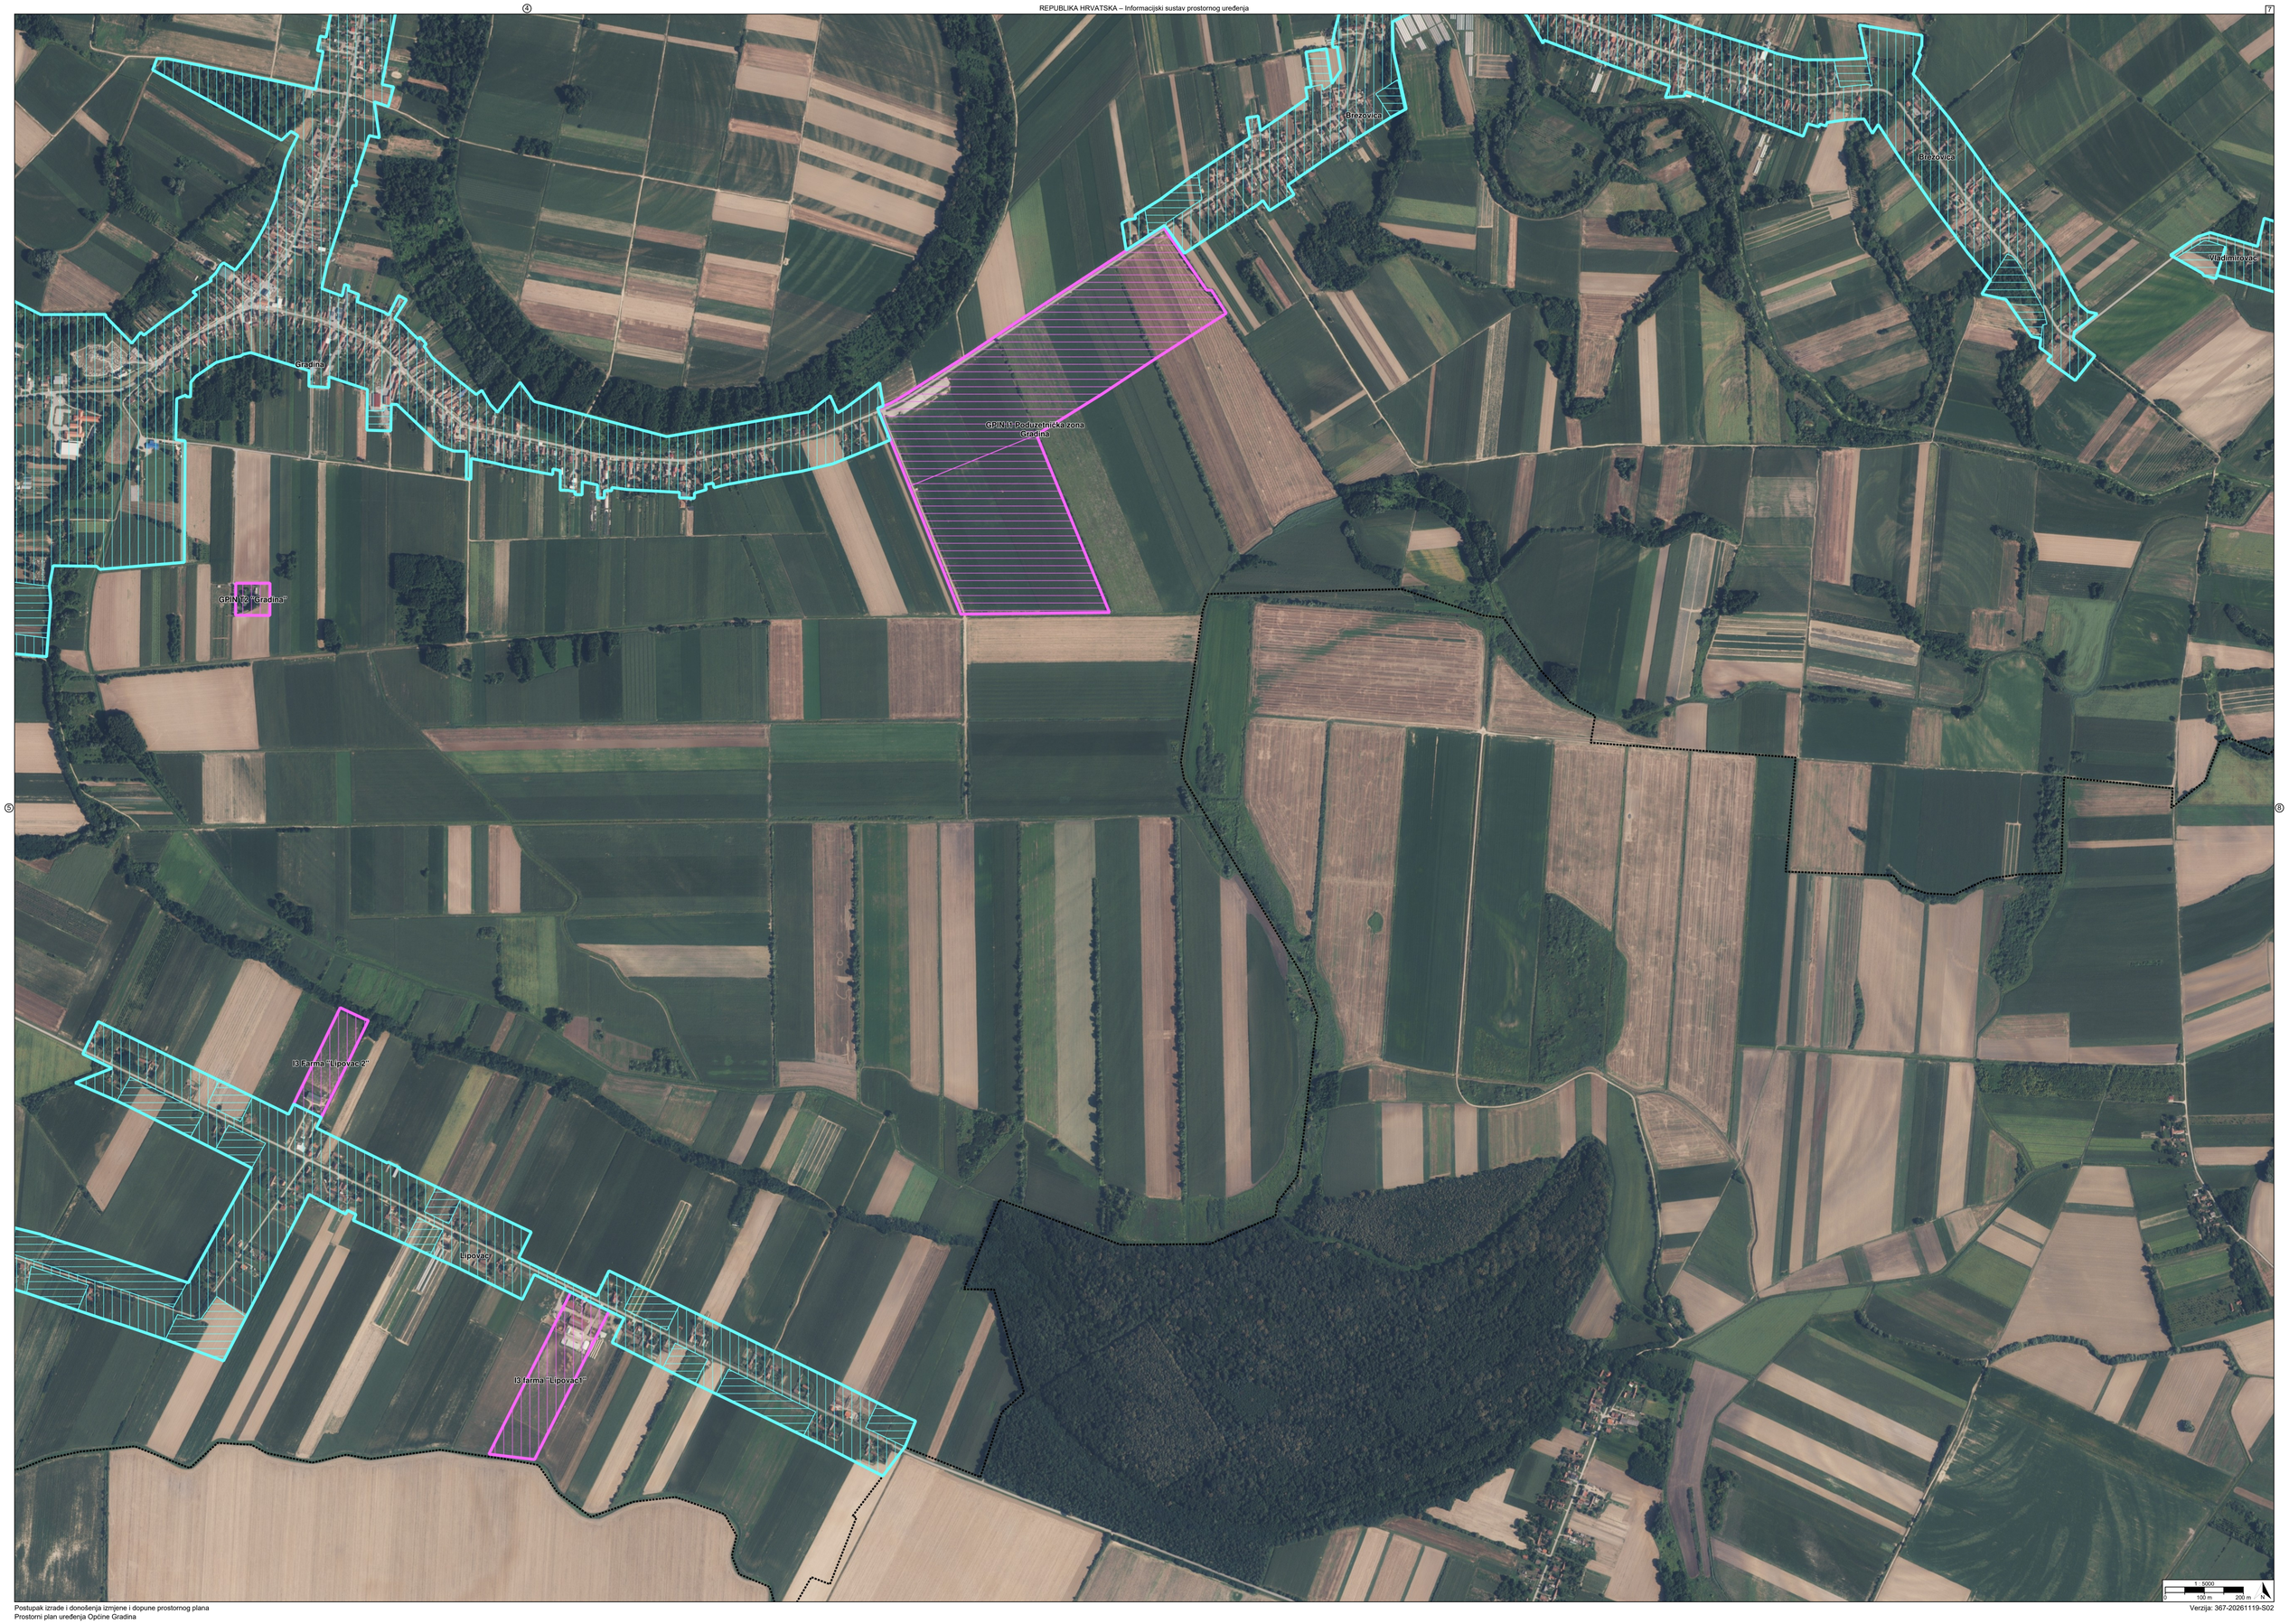
Brezovica
Brezovica
Vlahinićevec
Gradina
GPIN 11 Poduzetnička zona Gradina
GPIN 12 "Gradina"
I3 farma "Lipovac 2"
Lipovac
I3 farma "Lipovac1"
1: 5000
0
100 m
200 m
N

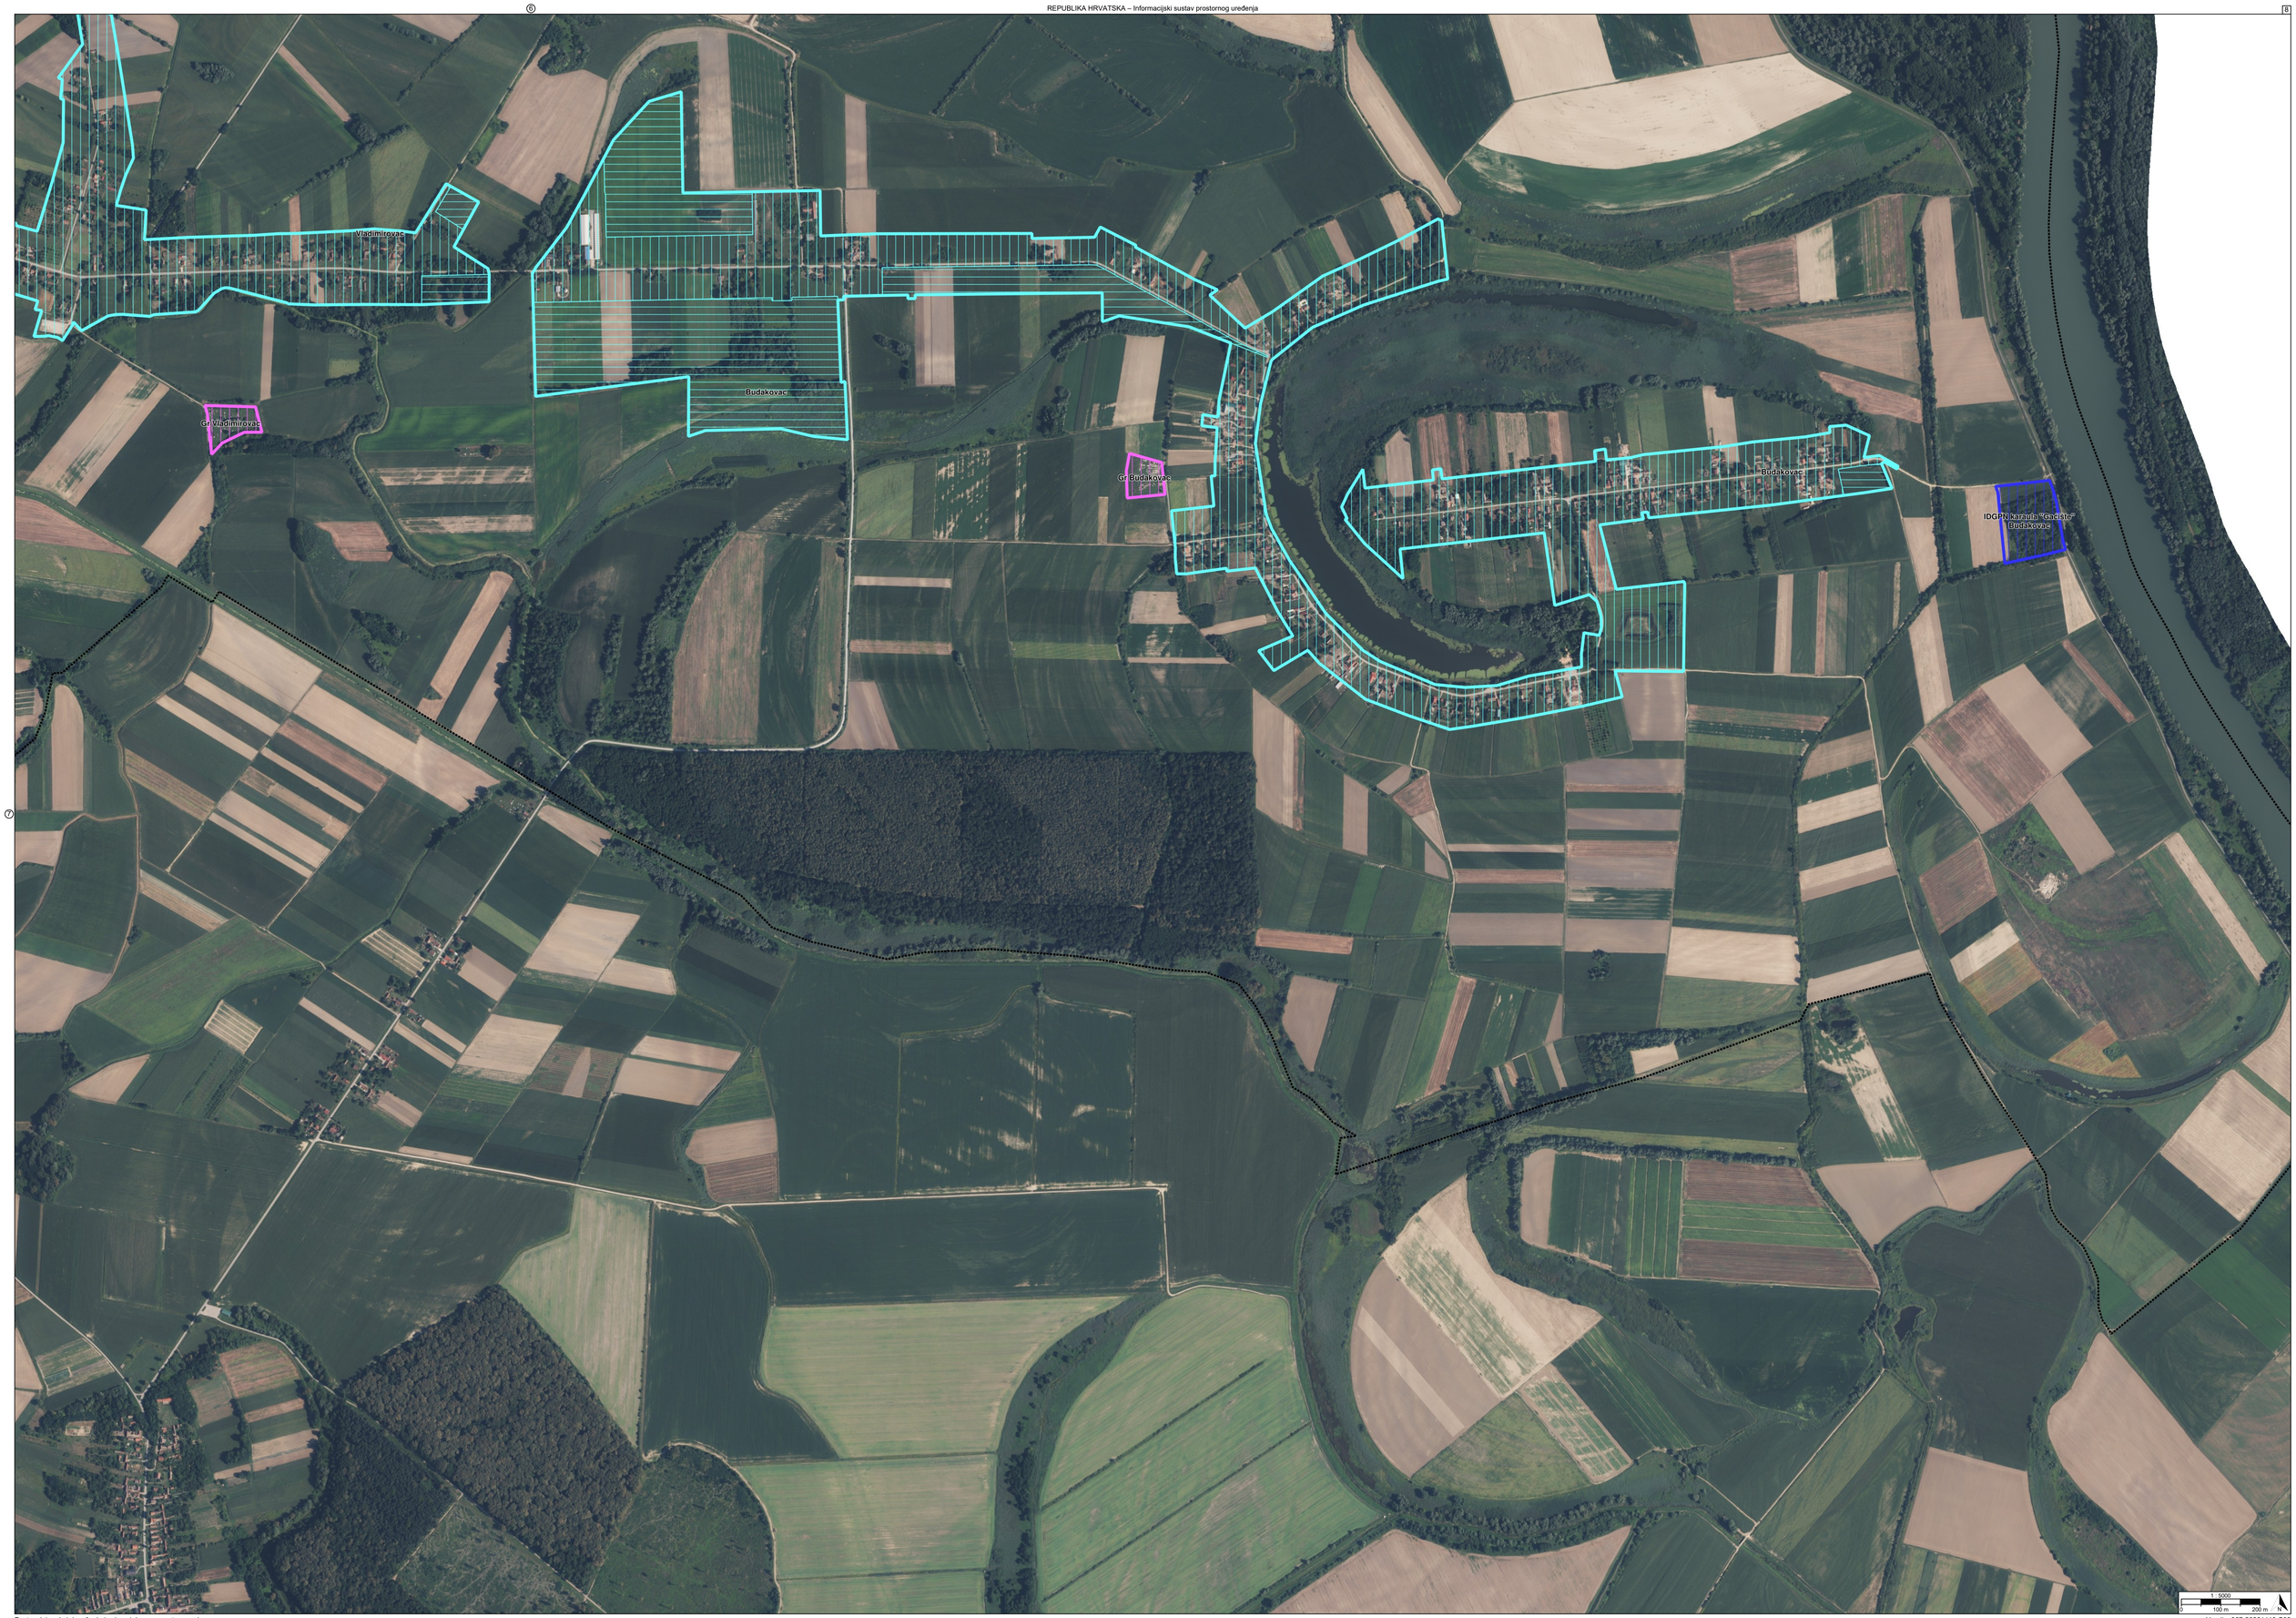
Vladimirovac
Budakovac
Gr.Vladimirovac
Gr.Budakovac
Budakovac
IDGPN karaula "Gradište" Budakovac
1 : 5000
0
100 m
200 m
N

TUMAČ PLANSKOG ZNAKOVLJA

[OB-1-1] Obuhvat prostornog plana

[OB-1-1-3001] Obuhvat prostornog plana

[KN-2-1] Građevinska područja

GPI[1] [KN-2-1-3201] Izdvojeno građevinsko područje izvan naselja (GPIN)

[KN-2-1-3202] (GPIN) Izgrađeno

[KN-2-1-3203] (GPIN) Neizgrađeno

[KN-2-1-3207] (GPIN) Posredna provedba - neizgrađeno

NA[1] [KN-2-1-3301] Građevinsko područje naselja (GPN)

[KN-2-1-3302] (GPN) Izgrađeno

[KN-2-1-3303] (GPN) Neizgrađeno

NA[1.1] [KN-2-1-3401] Izdvojeni dio građevinskog područja naselja (IDGPN)

[KN-2-1-3402] (IDGPN) Izgrađeno

[KN-2-1-3403] (IDGPN) Neizgrađeno

REPUBLIKA HRVATSKA
VIROVITIČKO-PODRAVSKA ŽUPANIJA, OPĆINA GRADINA

Naziv prostornog plana:

Prostorni plan uređenja Općine Gradina

Naziv kartografskog prikaza prostornog plana:	Mjerilo prikaza:
1.2. Građevinska područja	1:5000

Vrsta postupka:
Postupak izrade i donošenja izmjene i dopune prostornog plana

Faza izrade plana:	Oznaka revizije plana:
Prijedlog prostornog plana za 1. ponovnu javnu raspravu	

Odluka o izradi prostornog plana:
Odluka o izradi izmjene i dopune Prostornog plana uređenja Općine Gradina (Službeni vjesnik Općine Gradina broj 2/2025)

Javna rasprava:
Javna rasprava provođena je od 05.06.2026. do zaključno s danom 15.06.2026. Prva ponovna javna rasprava provodi se od 02.12.2026. do zaključno s danom 10.12.2026.

Javni uvid:	Javno izlaganje:
od 02.12.2026. godine do 10.12.2026. godine, na lokaciji: Trg hrvatskih branitelja 12, Gradina, 08-14	dana 08.12.2026. godine, na lokaciji: Trg hrvatskih branitelja 12, Gradina, 10,00

Nositelj izrade prostornog plana:	Odgovorna osoba nositelja izrade:
Virovitičko-podravska županija, Općina Gradina Jedinstveni upravni odjel	PROČELNICA Ivana Brajković
Tijelo koje donosi prostorni plan:	Predsjednik tijela koje donosi prostorni plan:
Virovitičko-podravska županija, Općina Gradina Općinsko vijeće	PREDSJEDNIK OPĆINSKOG VIJEĆA Ivan Gojević
Stručni izrađivač prostornog plana: VTC-PROJEKT d.o.o. Virovitica, Ulica Antuna Mihanovića 9 OIB: 65725533122	Odgovorna osoba stručnog izrađivača: DIREKTOR Željko Lovreković dipl.ing.građ.
	Odgovorni voditelj izrade: Damir Kovačević dipl.ing.arh.

Stručni tim:

Damir Kovačević, dipl.ing.arh.
Đurđica Marbah-Bartoničeк, dipl.ing.arh.
Ines Šnjarić, dipl.ing.arh.
Željko Lovreković, dipl.ing.građ.
Ivana Filipović, mag.ing.aedif.
Maja Marčeta, bacc.oec.

REPUBLIKA HRVATSKA
VIROVITIČKO-PODRAVSKA ŽUPANIJA, OPĆINA GRADINA

Naziv prostornog plana:

Prostorni plan uređenja Općine Gradina

Naziv kartografskog prikaza prostornog plana:	Mjerilo prikaza:
1.2. Građevinska područja	1:5000

Vrsta postupka:
Postupak izrade i donošenja izmjene i dopune prostornog plana

Faza izrade plana:	Oznaka revizije plana:
Prijedlog prostornog plana za 1. ponovnu javnu raspravu	

Prostor za digitalni potpis

Odgovorna osoba nositelja izrade:
PROČELNICA
Ivana Brajković

IVANA BRAJKOVIĆ
Digitalno potpisao: IVANA BRAJKOVIĆ
Datum: 2026.11.20 12:51:29 +01'00'

Odgovorna osoba stručnog izrađivača:
DIREKTOR
Željko Lovreković dipl.ing.građ.

Željko Lovreković
Digitally signed by Željko Lovreković
Date: 2026.11.20 13:31:46 +01'00'

Odgovorni voditelj izrade:

Damir Kovačević dipl.ing.arh.

Damir Kovačević
Digitally signed by Damir Kovačević
Date: 2026.11.20 13:16:56 +01'00'